

### AUTOSTRADA A2 WARIANT 4A.1 Obszar między węzłami Swoboda - Borki

maksymalne stężenie NO2

#### Legenda:

- 2 — Emitor liniowy
- Izolinie stężenia substancji
- Linie rozgraniczające

<b>INWESTOR</b>	 GENERALNA DYREKCJA DRÓG KRAJOWYCH I AUTOSTRAD 00-848 WARSZAWA ul. Żelazna 59 tel. (22) 375 88 88	03-808 WARSZAWA ul. Minska 25 tel. (0-22) 810 39 84 fax (0-22) 810 04 12
-----------------	---	---

<b>BIURO PROJEKTOWE</b>	 DHV POLSKA Sp. z o.o. ul. Domaniewska 41 02-672 Warszawa tel. (22) 606 28 02 ; fax (22) 606 28 03 e-mail: dhvpolska@dhv.pl
-------------------------	--

FUNKCJA	IMIE I NAZWISKO	BRANZA
Projektant:	mgr inż. Tadeusz Wójcicki	drogi
Ekspert:	mgr inż. Konrad Jagodziński	drogi
	mgr inż. Przemysław Pajewski	środowisko

Nazwa obiektu budowlanego:  
**BUDOWA AUTOSTRADY A-2  
na odcinku Warszawa - Kukuryki**

**RAPORT O ODDZIAŁYWANIU NA ŚRODOWISKO**


Nazwa rysunku: **PROGNOZOWANE POZIOME STĘŻENIA ZAMIECZYSZCZEŃ POWIETRZA; ROK 2035**

Nr umowy: 2006-PL-92607-S-1/2007	Branża: ŚRODOWISKO	Stadium: STĘS	Skala: 1:1 500	Data: 09.2010	Nr rysunku: <b>4a.2</b>
-------------------------------------	-----------------------	------------------	-------------------	------------------	----------------------------

**ZANAT** skala 1 : 1500.

projekt RAPORT O ODDZIAŁYWANIU NA ŚRODOWISKO  
AUTOSTRADY A2 NA ODCINKU WARSZAWA - KUKURYKI

rysunek nr 4a.2 AUTOSTRADA A2 WARIANT 1  
Odc. Swoboda - Borki  
maksymalne stężenie NO2

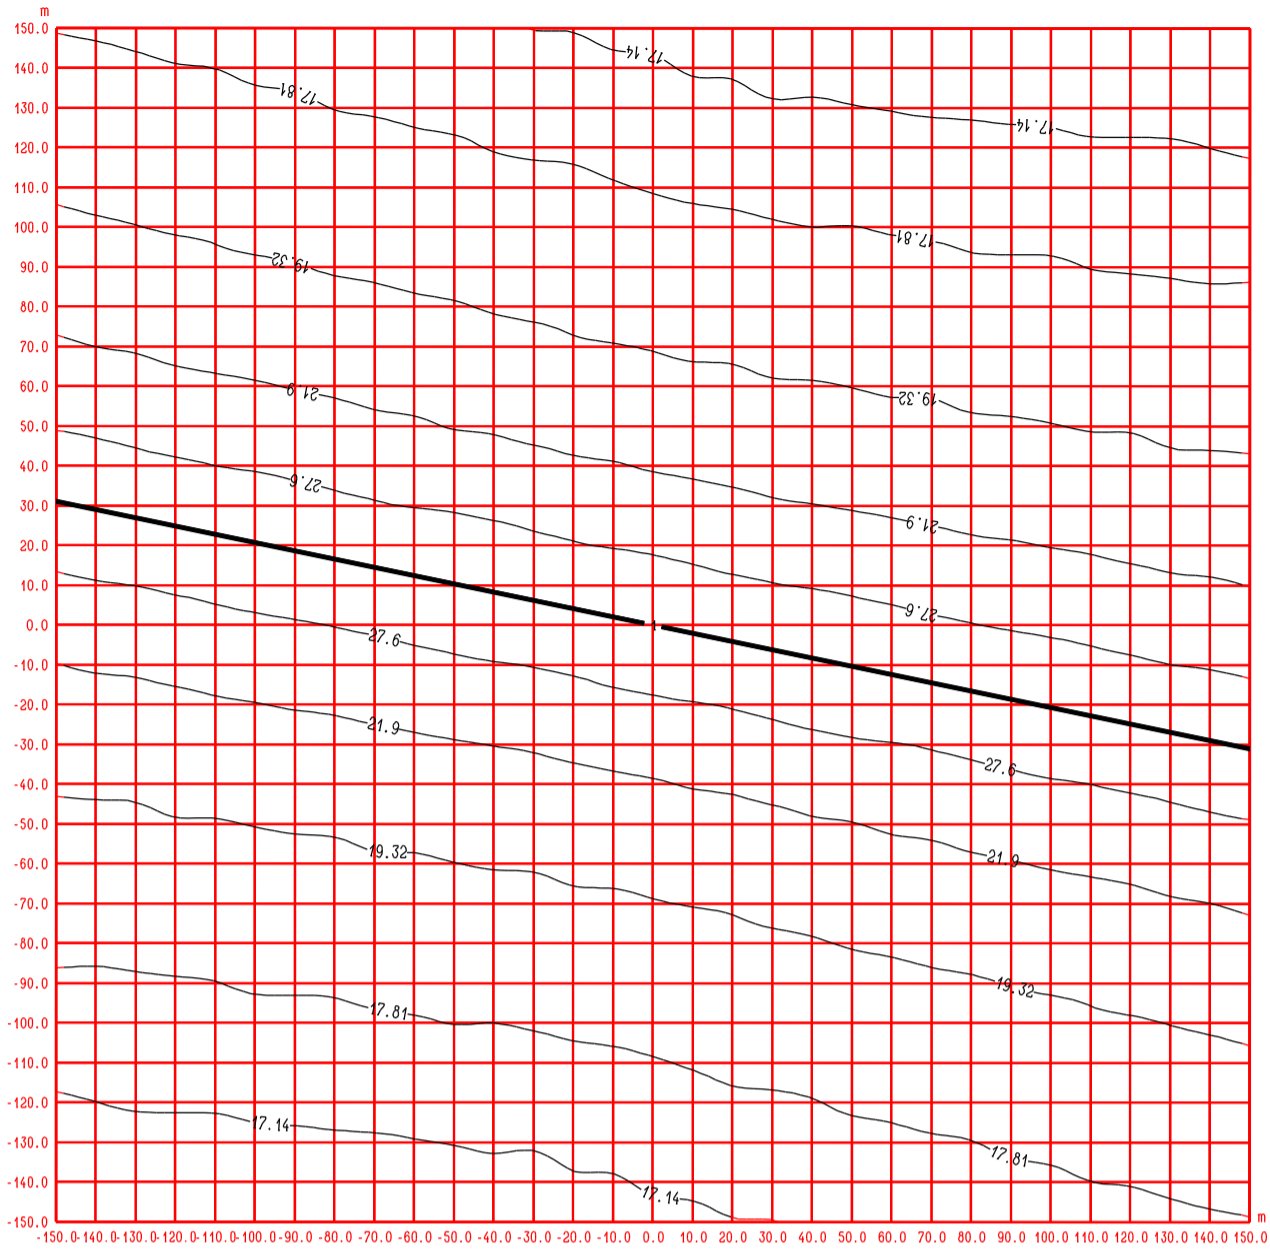


### AUTOSTRADA A2 WARIANT 4A.1 Obszar między węzłami Swoboda - Borki

średnioroczne stężenie C6H6

#### Legenda:

- 2 — Emitor liniowy
- Izolinie stężenia substancji
- Linie rozgraniczające

<b>INWESTOR</b>	 GENERALNA DYREKCJA DRÓG KRAJOWYCH I AUTOSTRAD 00-848 WARSZAWA ul. Żelazna 59 tel. (22) 375 88 88	03-808 WARSZAWA ul. Minska 25 tel. (0-22) 810 39 84 fax (0-22) 810 04 12
-----------------	---	---

<b>BIURO PROJEKTOWE</b>	 DHV POLSKA Sp. z o.o. ul. Domaniewska 41 02-672 Warszawa tel. (22) 606 28 02 ; fax (22) 606 28 03 e-mail: dhvpolska@dhv.pl
-------------------------	--

FUNKCJA	IMIE I NAZWISKO	BRANZA
Projektant:	mgr inż. Tadeusz Wójcicki	drogi
Ekspert:	mgr inż. Konrad Jagodziński	drogi
	mgr inż. Przemysław Pajewski	środowisko

Nazwa obiektu budowlanego:  
**BUDOWA AUTOSTRADY A-2  
na odcinku Warszawa - Kukuryki**

**RAPORT O ODDZIAŁYWANIU NA ŚRODOWISKO**

Nazwa rysunku: **PROGNOZOWANE POZIOME STĘŻENIA ZAMIECZYSZCZEŃ POWIETRZA; ROK 2035**

Nr umowy: 2006-PL-92607-S-1/2007	Branża: ŚRODOWISKO	Stadium: STĘS	Skala: 1:1 500	Data: 09.2010	Nr rysunku: <b>4a.4</b>
-------------------------------------	-----------------------	------------------	-------------------	------------------	----------------------------

**ZANAT** skala 1 : 1500.

projekt RAPORT O ODDZIAŁYWANIU NA ŚRODOWISKO  
AUTOSTRADY A2 NA ODCINKU WARSZAWA - KUKURYKI

rysunek nr 4a.4 AUTOSTRADA A2 WARIANT 1  
Odc. Swoboda - Borki  
średnioroczne stężenie NO2

